


ПРАВИЛА ЗЕМЛЕПОЛЬЗОВАНИЯ И ЗАСТРОЙКИ КУГАНАВОЛОКСКОГО СЕЛЬСКОГО ПОСЕЛЕНИЯ
ПУДОЖСКОГО МУНИЦИПАЛЬНОГО РАЙОНА РЕСПУБЛИКИ КАРЕЛИИ
Карта градостроительного зонирования территории д. Колгостров

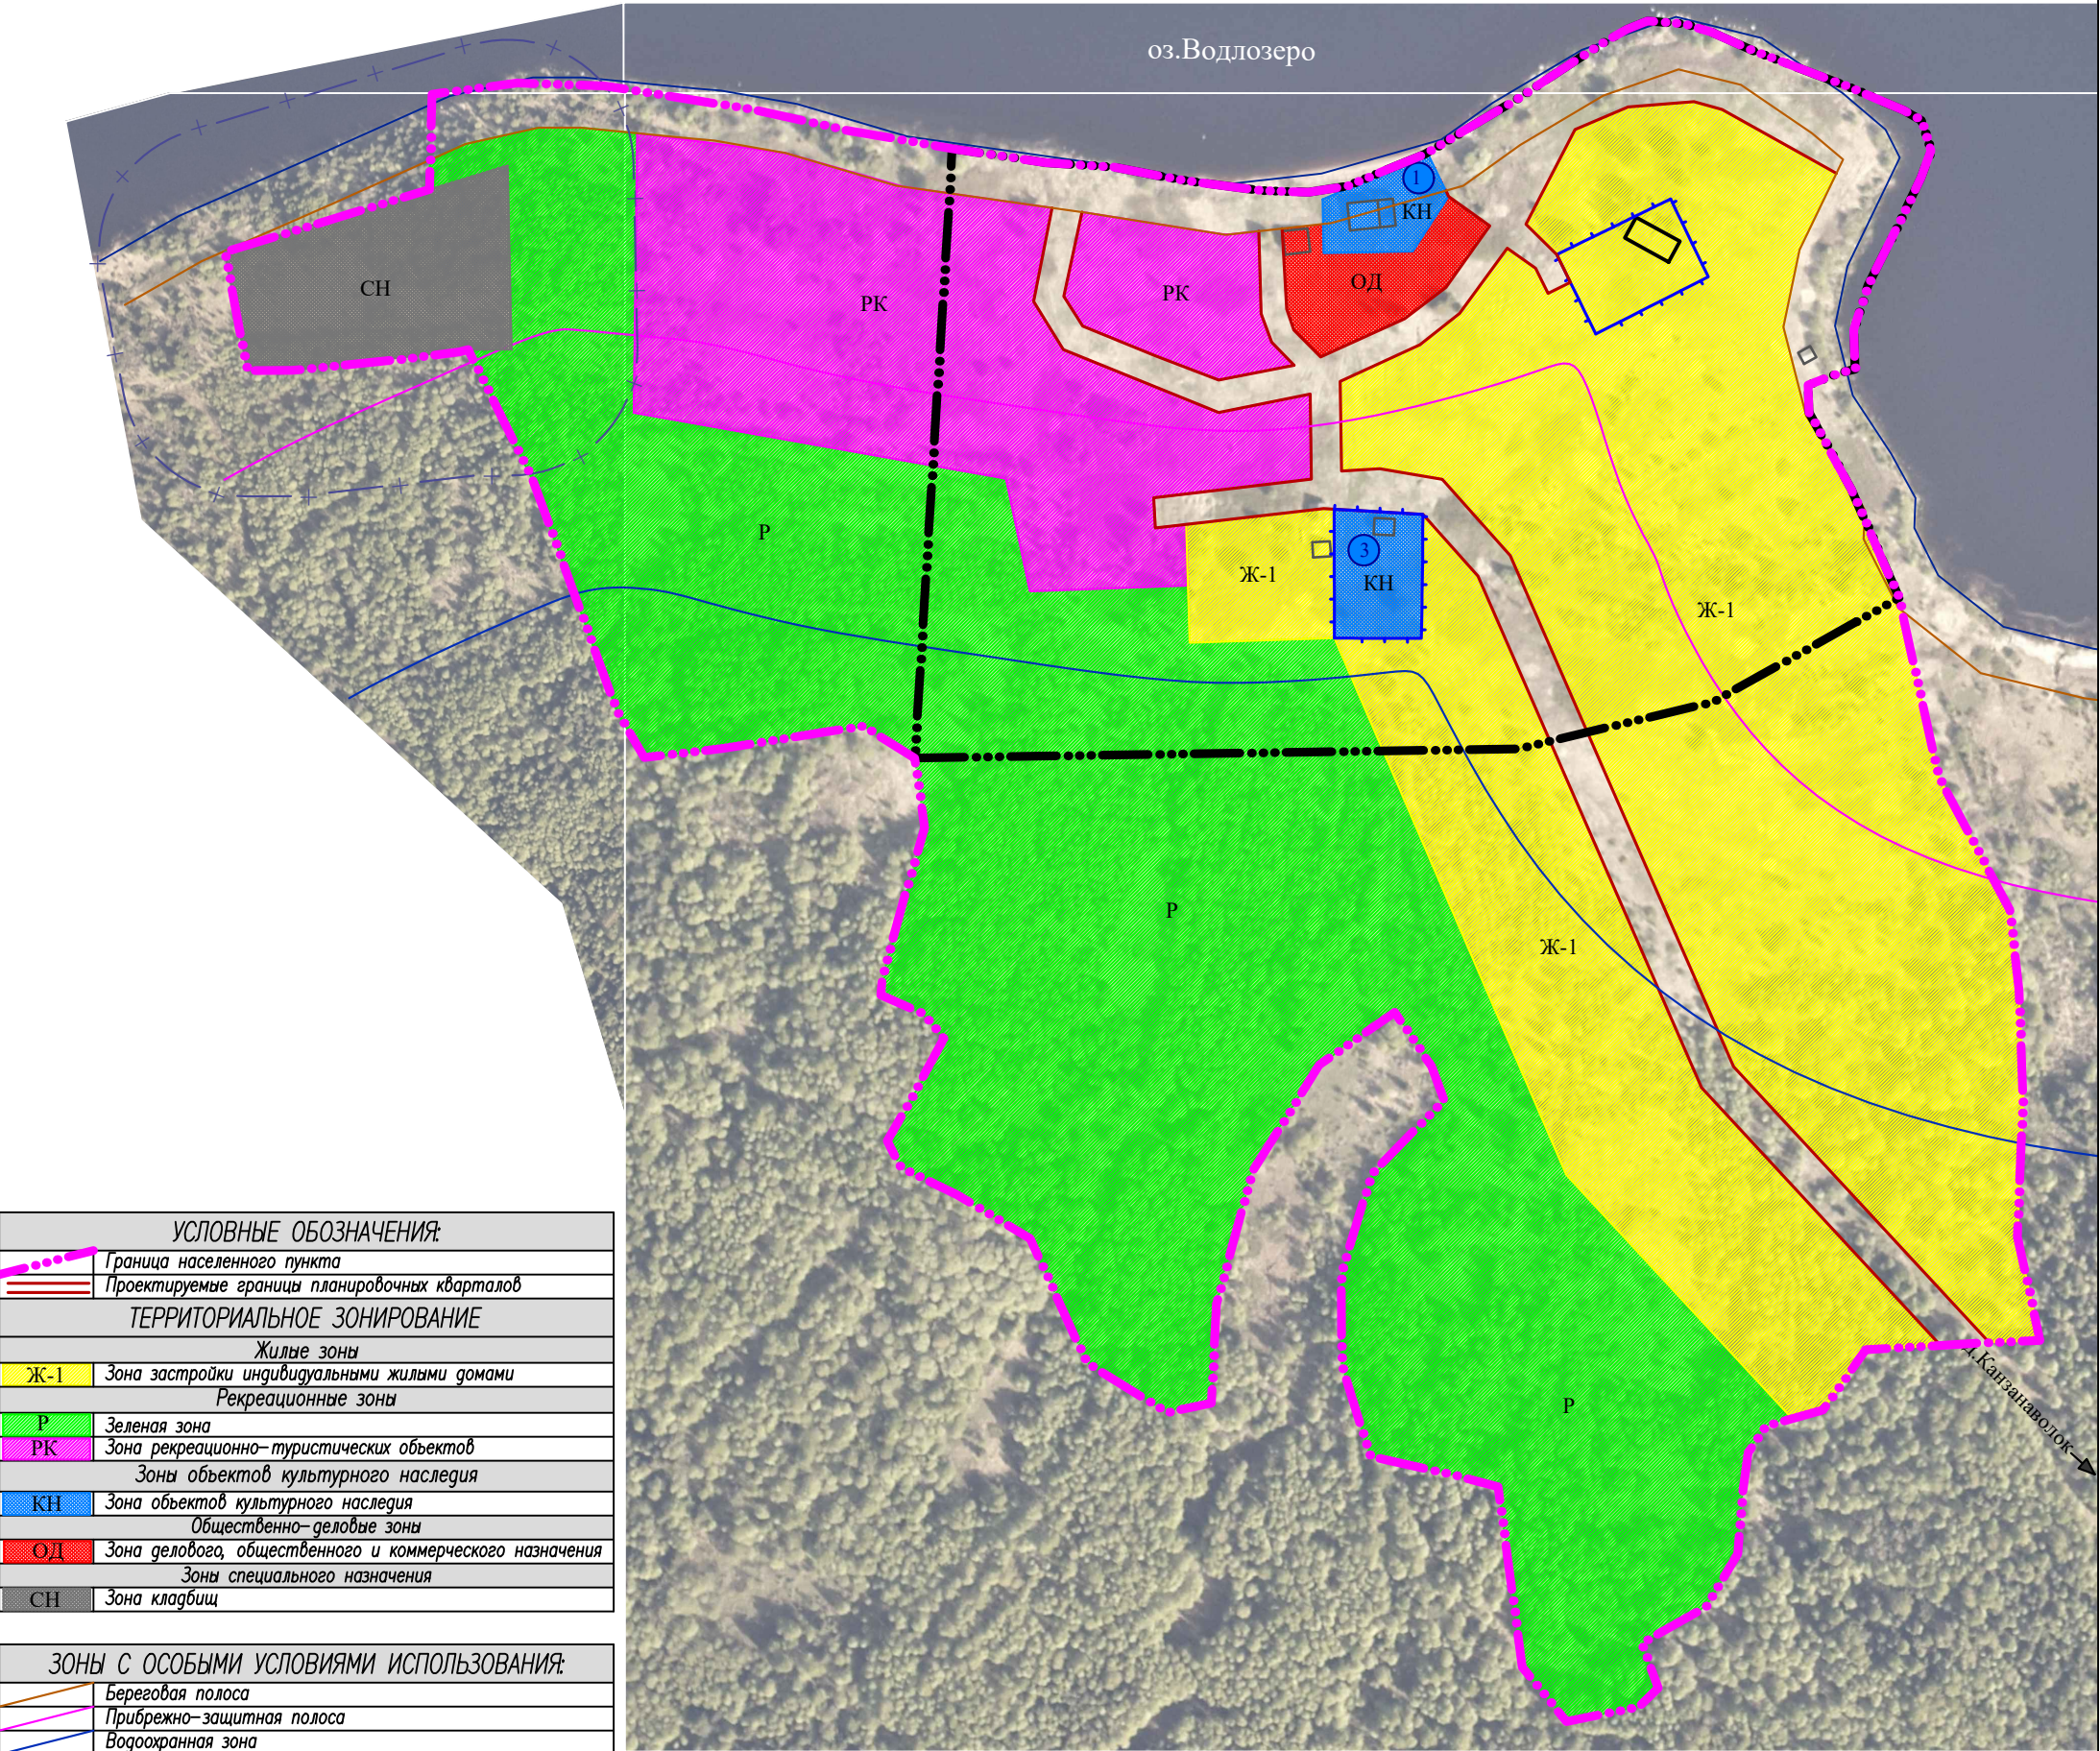

УСЛОВНЫЕ ОБОЗНАЧЕНИЯ:	
	Граница населенного пункта
	Проектируемые границы планировочных кварталов
ТЕРРИТОРИАЛЬНОЕ ЗОНИРОВАНИЕ	
Жилые зоны	
	Ж-1 Зона застройки индивидуальными жилыми домами
Рекреационные зоны	
	Р Зеленая зона
	РК Зона рекреационно-туристических объектов
Зоны объектов культурного наследия	
	КН Зона объектов культурного наследия
Общественно-деловые зоны	
	ОД Зона делового, общественного и коммерческого назначения
Зоны специального назначения	
	СН Зона кладбищ

Зоны с особыми условиями использования:	
	Береговая полоса
	Прибрежно-защитная полоса
	Водоохранная зона
	Граница осуществления религиозной деятельности
	Санитарно-защитная зона

2 ОБЪЕКТЫ КУЛЬТУРНОГО НАСЛЕДИЯ		
N	Наименование объекта	Местоположение
Памятники архитектуры		
1	Дом жилой Осипова (нач.ХХв.)	д. Колгостров
2	Дом жилой (нач.ХХв., утрачен)	д. Колгостров
3	Часовня Покрова Богородицы (нач.ХІХв.)	д. Колгостров

Изм.	Кол.	Лист	Ндок	Подпись	Дата	Правила землепользования и застройки Куганаволокского сельского поселения Пудожского муниципального района Республики Карелия			
Директор	Снятков Я.С.						Стадия	Лист	Масштаб
ГАП	Шибяева А.А.						ПЗУЗ		2000
						Карта градостроительного зонирования территории д. Колгостров			
						ООО "Градостроительные системы"			